


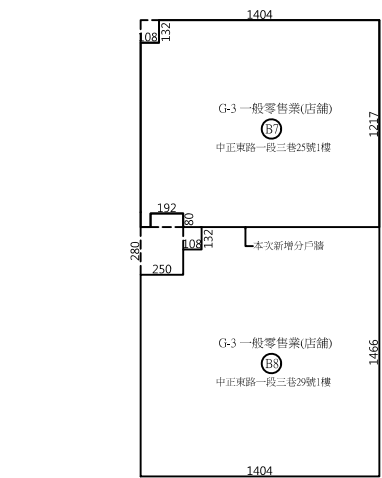

壹層分戶核備面積計算簡圖
SCALE 1/200

本次申請分戶面積計算：
B7戶樓地板面積：14.04*12.17-1.08*1.32-1.92*0.8=167.9㎡(同原使照面積)
B8戶樓地板面積：14.04*14.66-2.5*2.8-1.08*1.32=197.4㎡(同原使照面積)



建物概況

申請人	瀚荃股份有限公司 負責人：楊超群
申請地址	淡水區中正東路一段3巷25、29號
使照	88淡使字第309號
分區	乙種工業區
土地	淡水區海鵬段343地號
建號	淡水區海鵬段1583建號(中正東路一段3巷25號) 淡水區海鵬段1584建號(中正東路一段3巷29號)

樓層	變更	原核准(106淡變使字第128號)	本次申請分戶
一層(25號)	G-3 一般零售業	167.9㎡	G-3 一般零售業：167.9㎡
一層(29號)	G-3 一般零售業	197.4㎡	G-3 一般零售業：197.4㎡
合 計		167.9+197.4=365.3㎡	167.9+197.4=365.3㎡

申請位置

C:\昌俊共用\2015淡水分戶基本資料\位置圖1041007-2.png

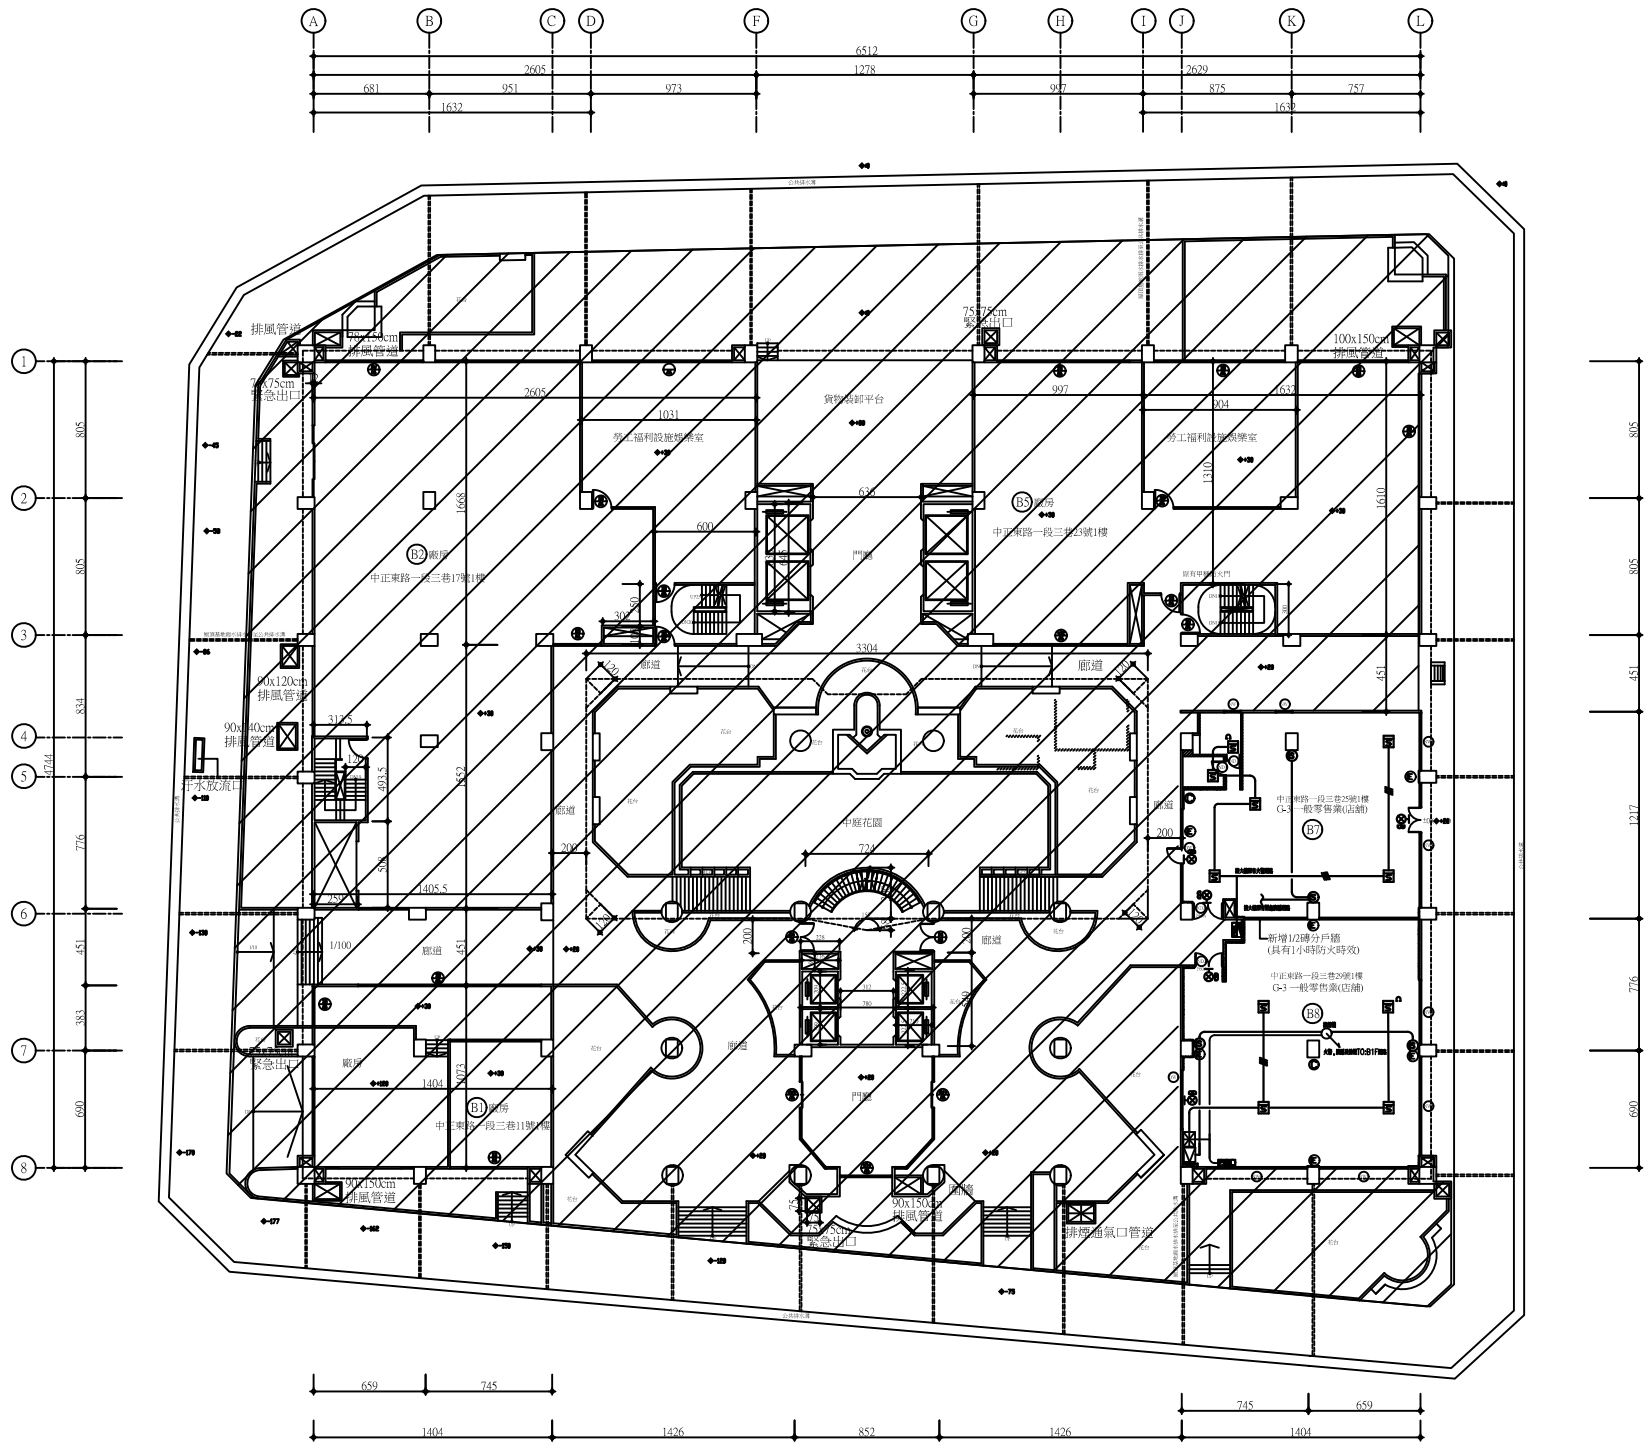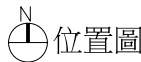

壹層分戶核備消防平面圖 SCALE 1/200

- 申請範圍
- 中正東路一段3巷25號(B7戶)樓地板面積：167.9㎡(同原使照面積)
- 中正東路一段3巷29號(B8戶)樓地板面積：197.4㎡(同原使照面積)
- 原有牆面
- (106淡變使字第128號)新增1/2B磚牆
- (106淡變使字第128號)新設6mm纖維水泥板(耐燃一級綠建材)
- 本次新增1/2磚分戶牆(具有1小時防火時效)

數量表

圖例	說 明	合計
	複合式火警受信總機 火5L/排5L(設於29號1F)	1
	火警綜合盤	1
	緊急廣播主機 100W/全區(設於29號1樓)	1
	綜合室內消防栓箱 (公設)	1
	候煙式感知器	10
	緊急廣播揚聲器 L級 5W(壁掛式)	4
	出口標示燈 B級1:1	5
	緊急照明燈 LED燈 (壁掛式)	6
	乾粉滅火器 10LB (含座)	2